


D 户型

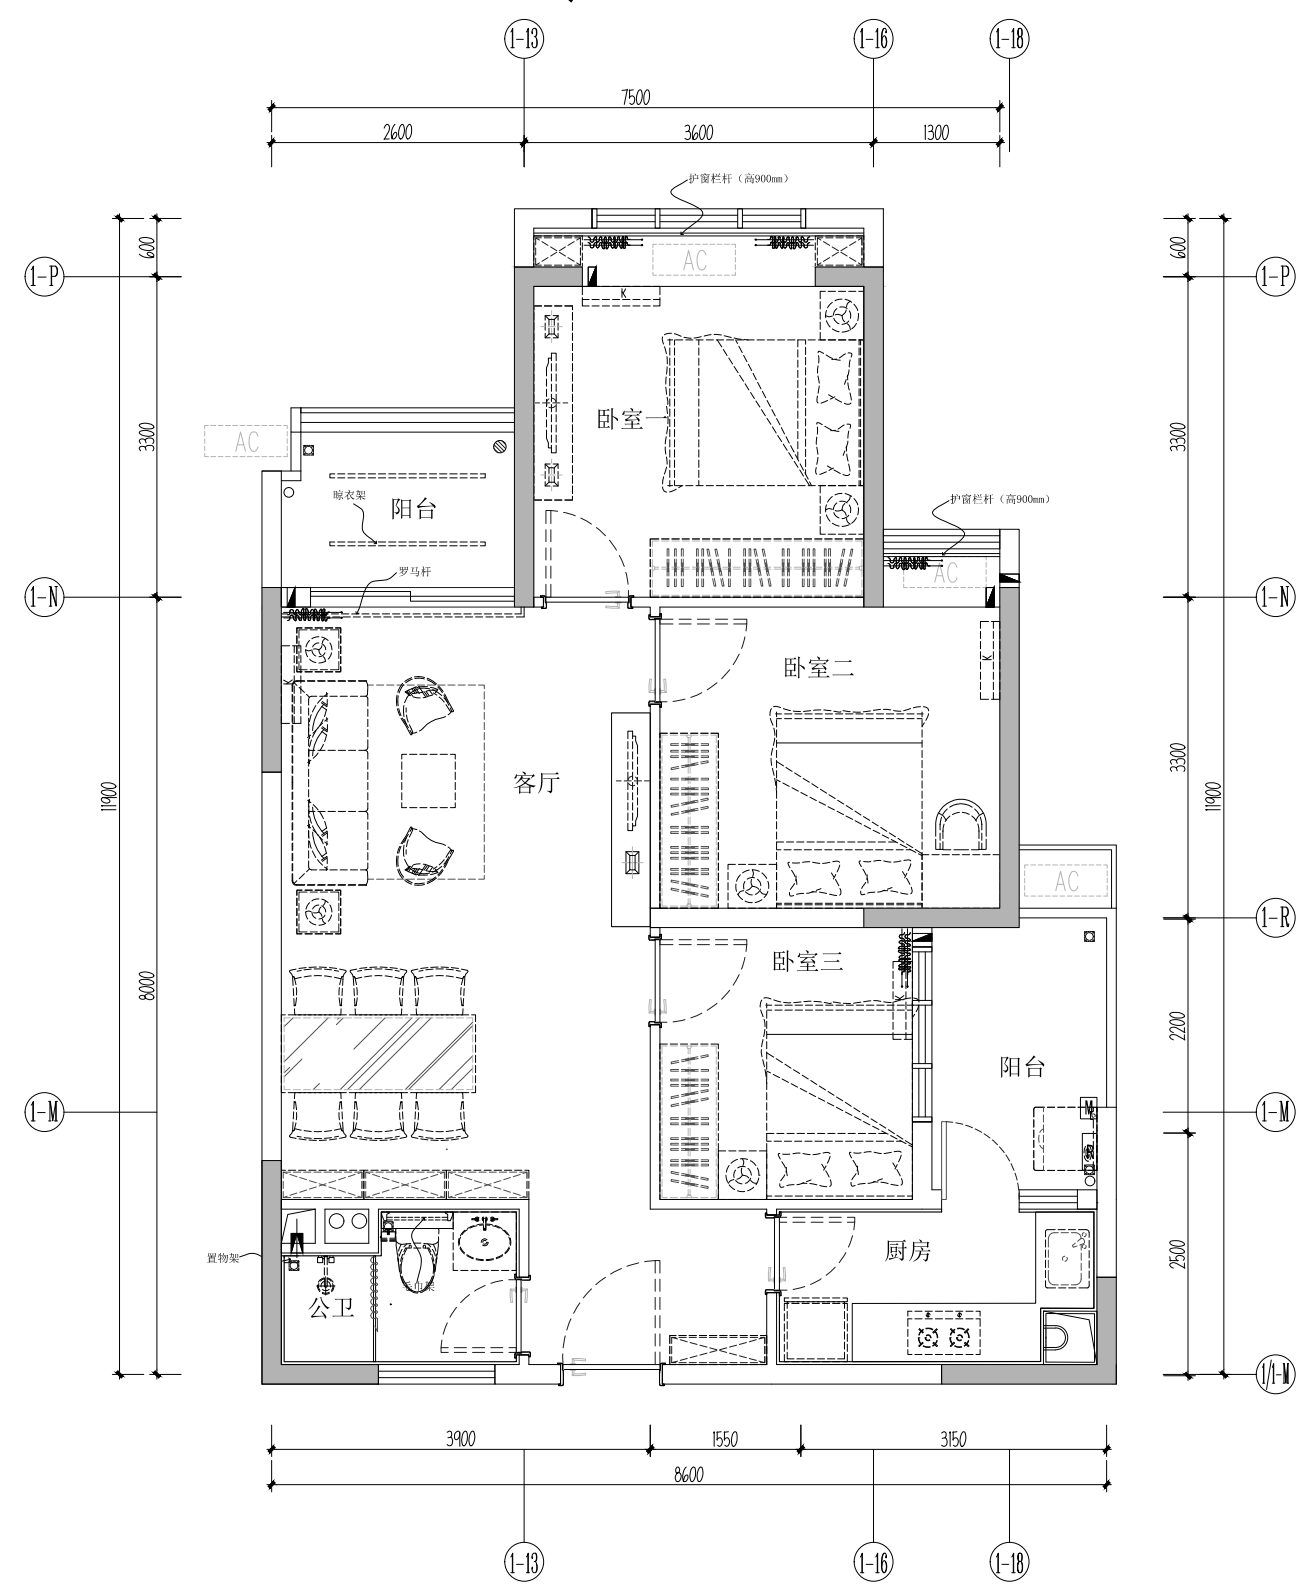

三房两厅一卫

建筑面积：95m² 左右，以最终竣工测绘面积为准